

Auszug aus der Liegenschaftskarte

Maßstab 1: 5000

Gemarkung : Eller

Flur : 15

Flurstück : 117


Cochem, 15.01.2009

Verbandsgemeindeverwaltung

Cochem-Land

Ravenstraße 61

56812 Cochem

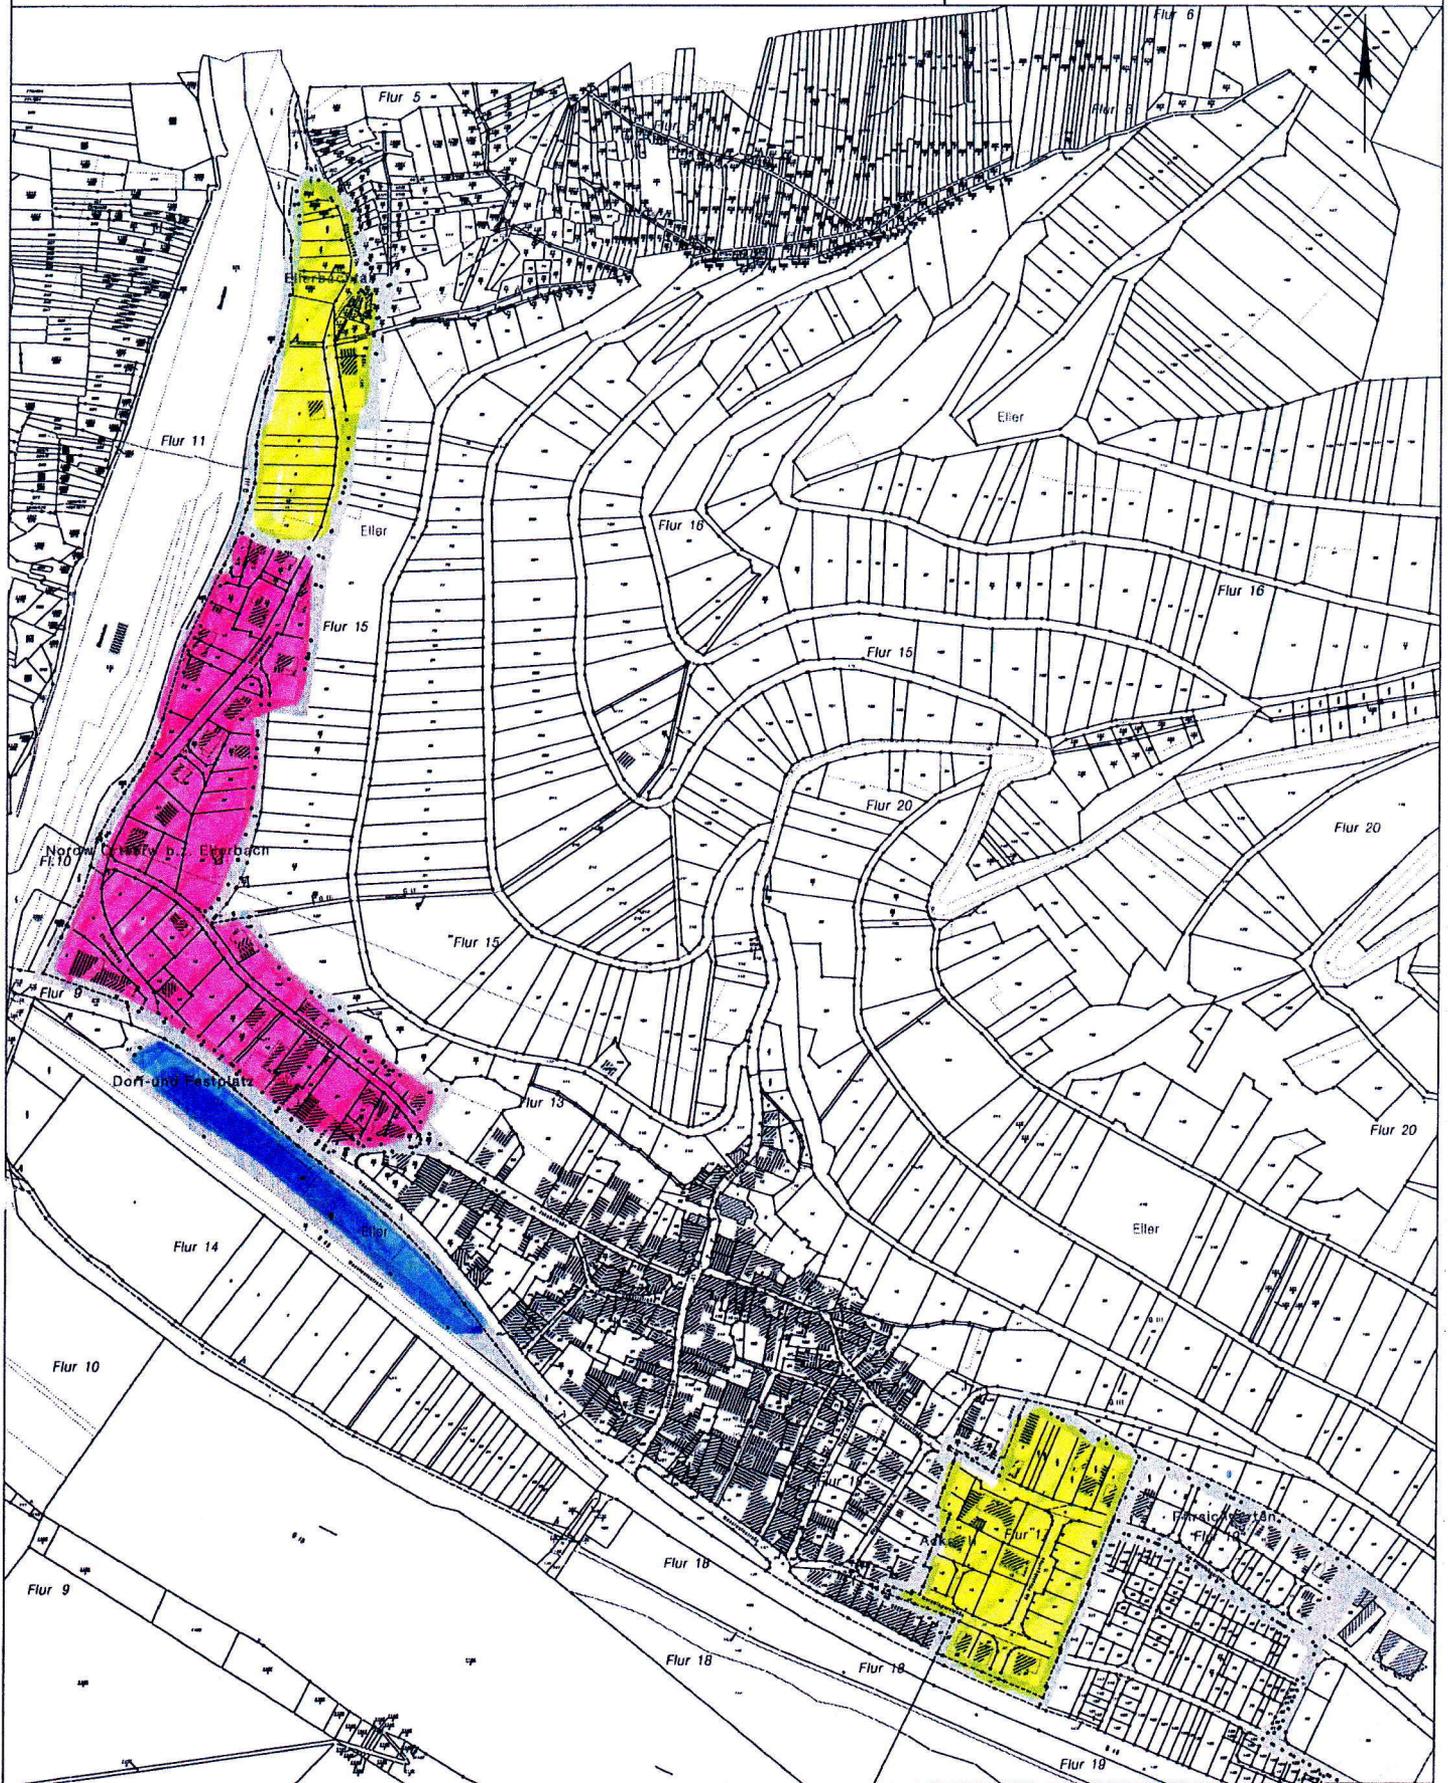

Dieser Auszug ist maschinell erstellt und wird nicht unterschrieben. Auszüge aus der Liegenschaftskarte sind gesetzlich geschützt.

Die Vervielfältigung ist nur für eigene, nichtgewerbliche Zwecke gestattet.

Der Grundriss ist aus einer Karte kleineren Maßstabs erstellt worden. Die Genauigkeit entspricht nur der geometrischen Qualität der ursprünglichen Karte.